

# 公示


为在口岸边检区内建设阿尔山智慧口岸服务用房，满足阿尔山智慧口岸服务用房建设需求，完善口岸设施，提升我市口岸地区智能化建设程度。阿尔山市政府外事办公室申请将口岸边检区地块（宗地编号 HB-15-08）建设用地规划条件变更，将原建设用地规划条件中的“容积率 0.08、建筑密度 8%，绿地率 30%，建筑限高 9 米”，变更为“容积率  $\leq 0.5$ ，建筑密度  $\leq 20\%$ ，建筑限高  $\leq 20$  米，绿地率  $\geq 30\%$ ”。

如对阿尔山市政府外事办公室申报的地块容积率、建筑密度等规划条件变更有意见建议，规划地块内各利害关系人请及时向阿尔山市自然资源局工程规划管理股反映，联系电话：0482-7122988、15849811202。邮箱：aesgtj@126.com。

公示期：2026 年 3 月 2 日——2026 年 3 月 18 日

附件：阿尔山智慧口岸服务用房建设平面图



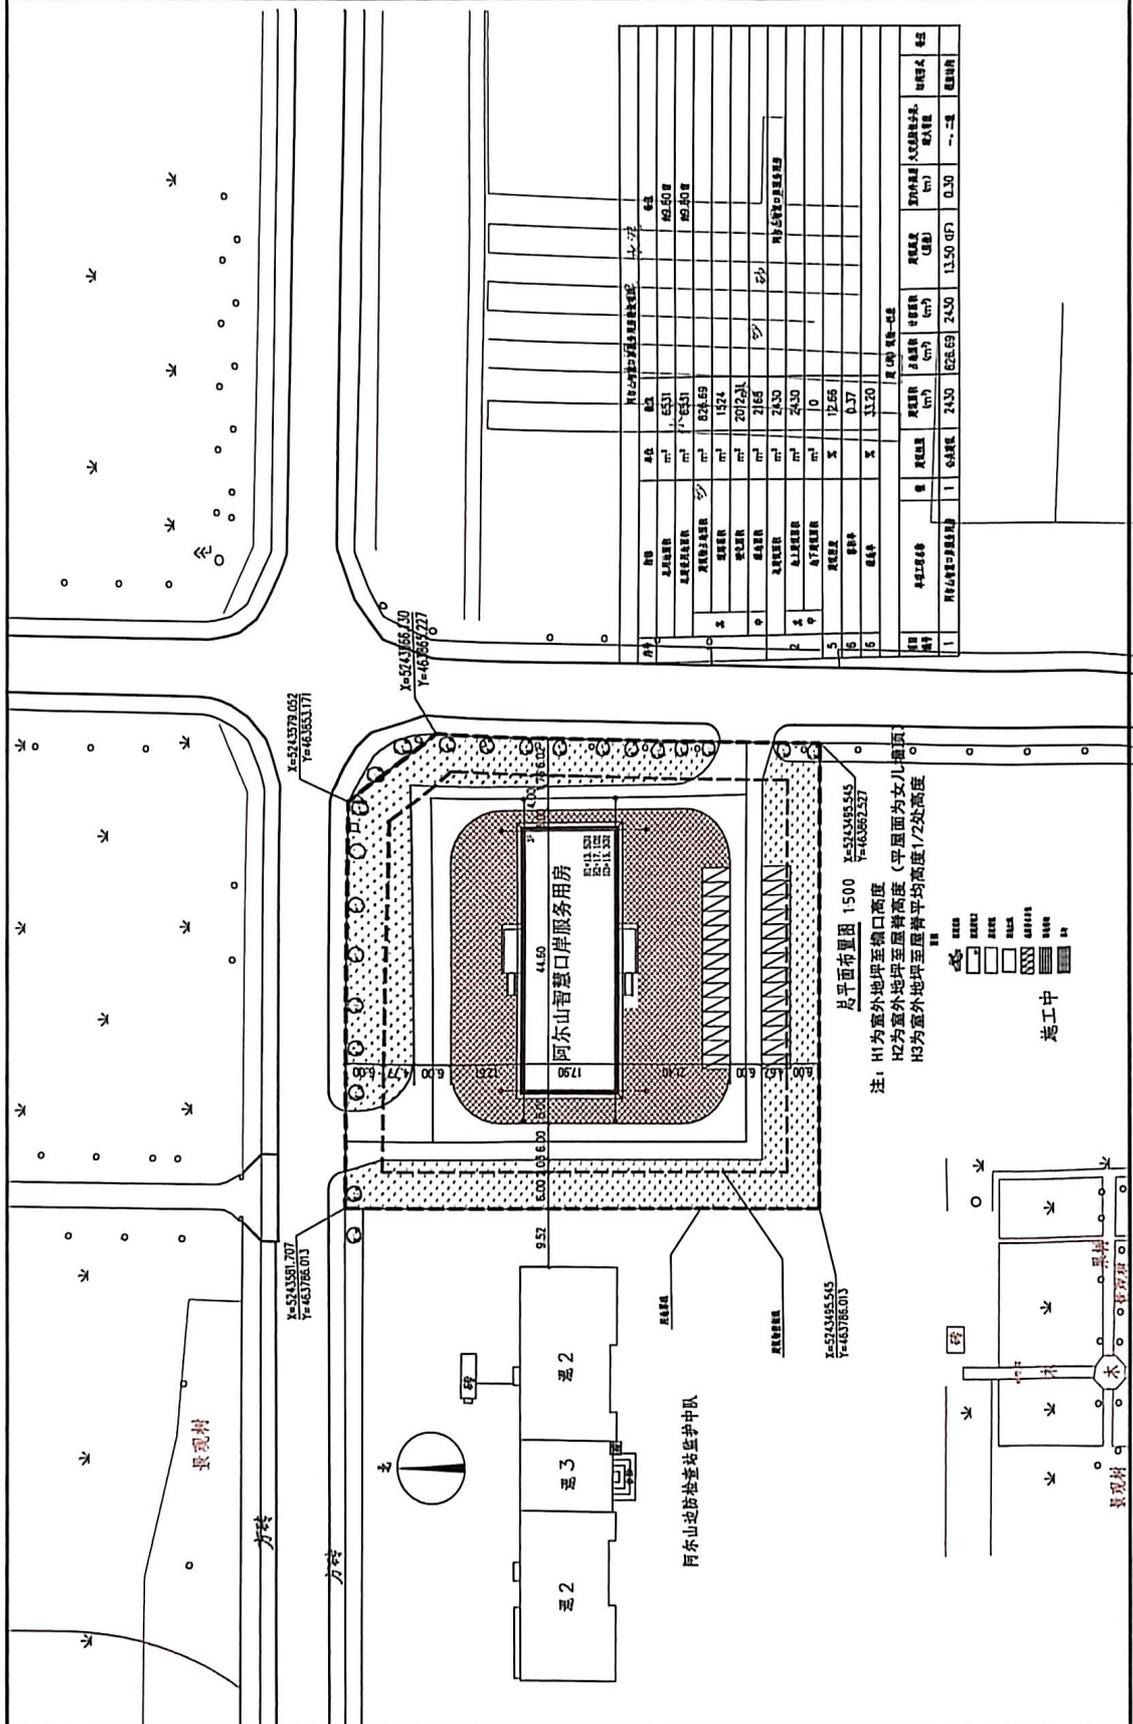




注: H1为室外地坪至檐口高度  
H2为室外地坪至屋脊高度  
H3为室外地坪至屋脊平均高度1/2处高度

施工中

